


1 Fasade mot øst
1 : 100

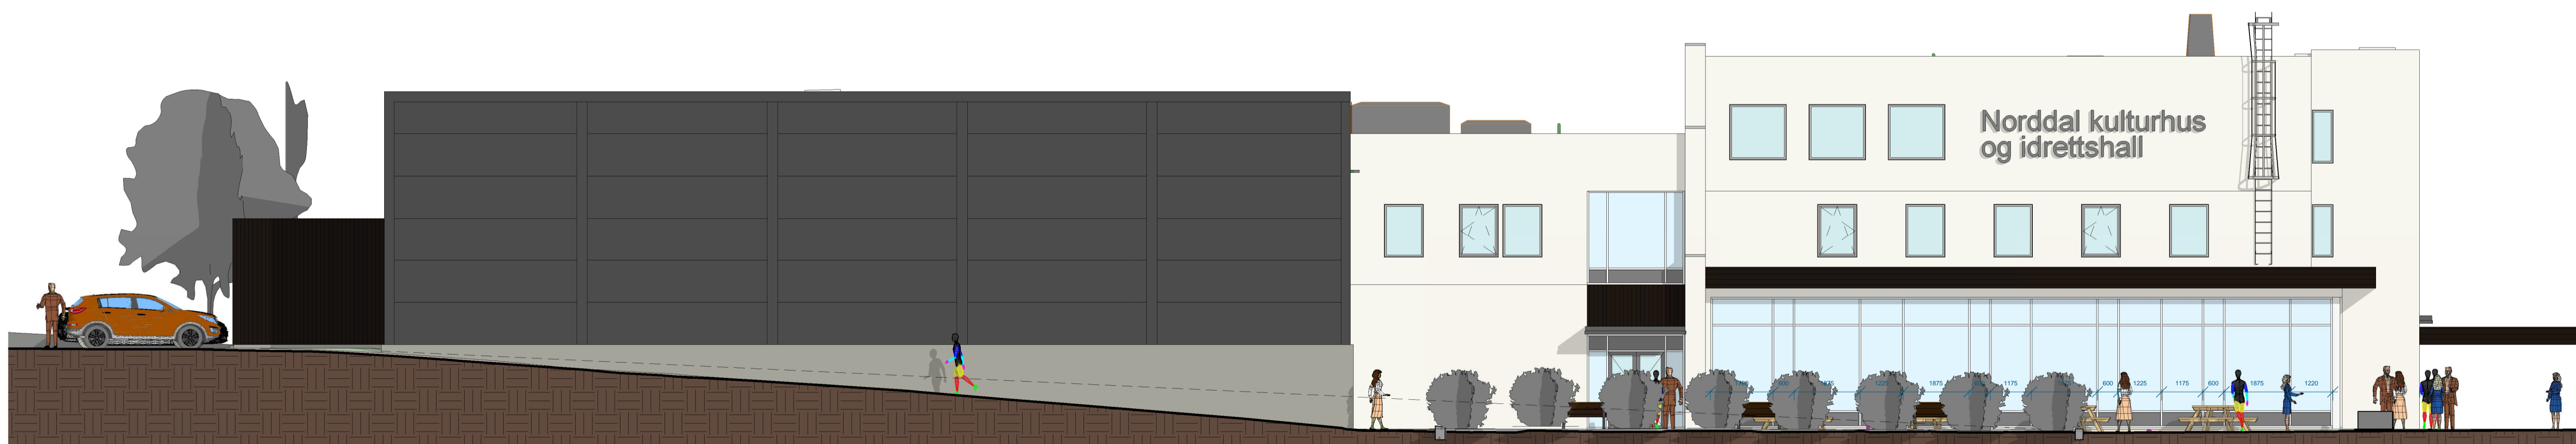

2 Fasade mot vest
1 : 100

PROSJEKT	TEK. NR.
OPPGAVESKISSE	DRUK. TITTEL
REVISJON	DRUK. DATUM
	DRUK. FORFATTER

PROSJEKT	TEK. NR.
Norddal bygg for idrett og kultur	A302
	B

Fasader mot øst og vest	
OPPGAVESKISSE	PROSJEKTNUMMER
Norddal kommune	611405
REVISJON	DATUM
1:100	18.02.15
FASADER	DRUK.
ARKITEKT	tdbk lfm

